HERAIN.cz

NÁVRH HARMONOGRAMU POSTUPU PRACÍ stavební akce: "Oprava interiéru a oprava venkovních vstupních prostor"

Objednatel:
sídlo:
IČ:

Doba realizace stavby od převzetí staveniště: **257 kalendářních dní**
Termín zahájení stavebních prací: **4. února 2019**
Termín dokončení a předání díla zadavateli: **18. října 2019**

Zhotovitel: **Ing. Ilja HERAIN**
sídlo: Tobrucká 764/4, 160 00 Praha 6

Poznámka: HMG zahrnuje i časový údaj o postupu prací při demontáži stávajících křídel a zárubní zádveří v jednotlivých podlažích a pří dodávce a montáži zádveří v jednotlivých podlažích (204 kusů plastových vchodových dveří) KTERÉ NEJSOU SOUČÁSTÍ PŘEDMĚTU DÍLA TÉTO SMLOUVY O DÍLO Č. 10/2018.

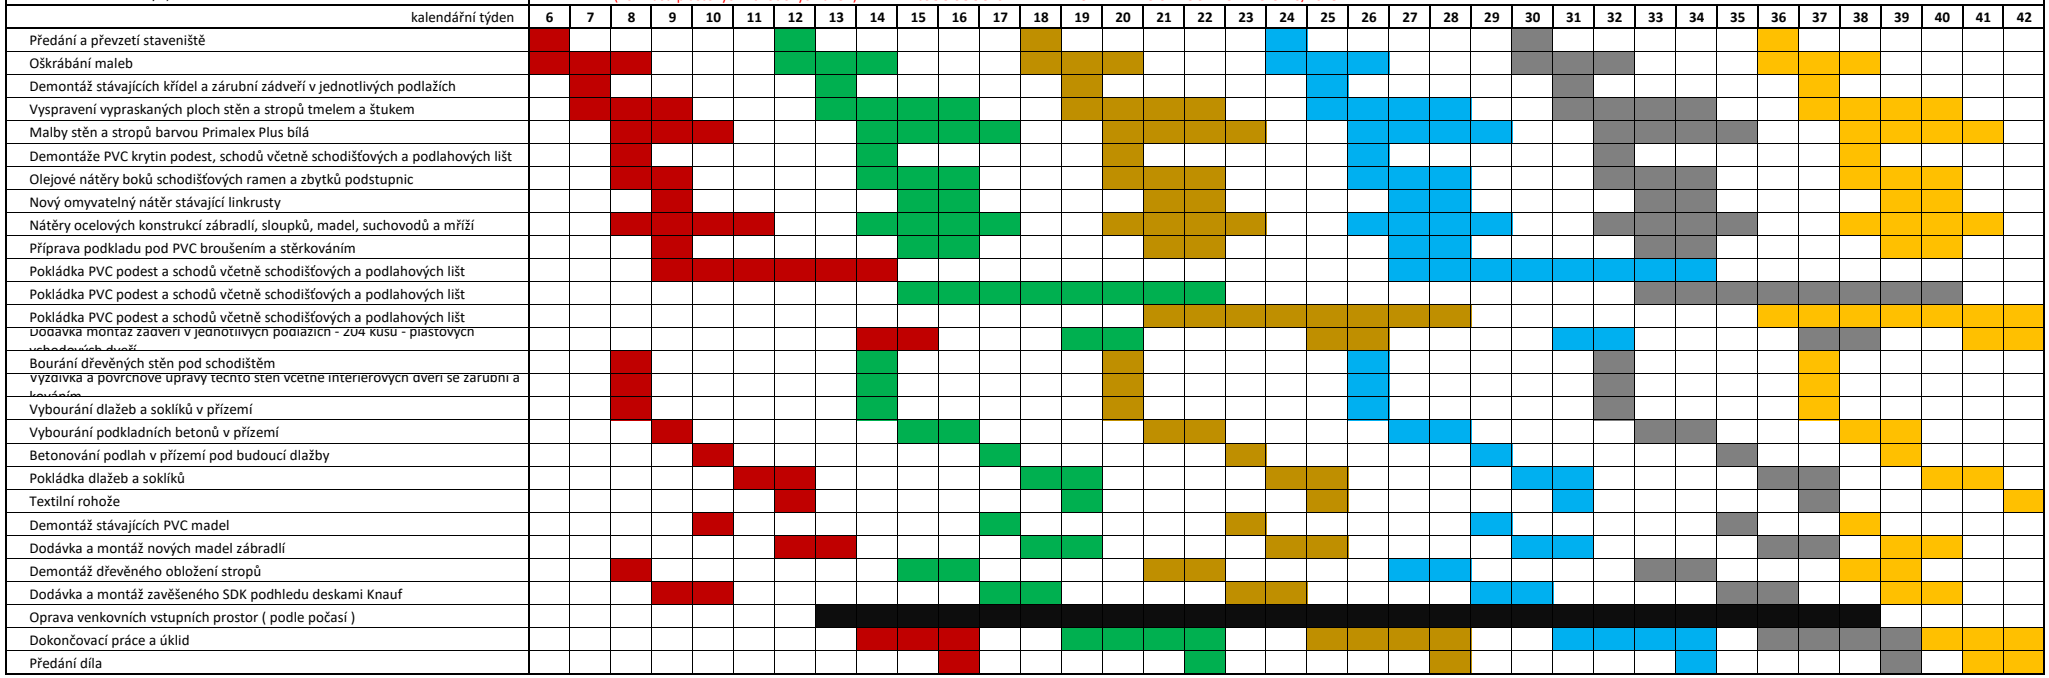

Osoba oprávněná za zhotovitele jednat:.

Razítko firmy: Podpis:	Autorizační razítko:
Jméno, příjmení, funkce:	ing. Ilja HERAIN, majitel firmy
Datum, místo podpisu:	V Praze, dne 28.11. 2018

- **postup prací v dilatační sekci VI - domy 496-498 - 8 NP**
- **postup prací v dilatační sekci V - domy 499-501 - 12 NP**
- **postup prací v dilatační sekci IV - domy 502-504 - 12 NP**
- **postup prací v dilatační sekci III - domy 505 - 507 - 12 NP**
- **postup prací v dilatační sekci II - domy 508-510 - 12 NP**
- **postup prací v dilatační sekci I - domy 511-513 - 12 NP**

Harmonogram prací je pouze orientační a může se v průběhu stavebních prací měnit.